


Alte Scheuer · Stuttgart - Degerloch
 Grundriss OG · Bestuhlungsmöglichkeit · Variante 01

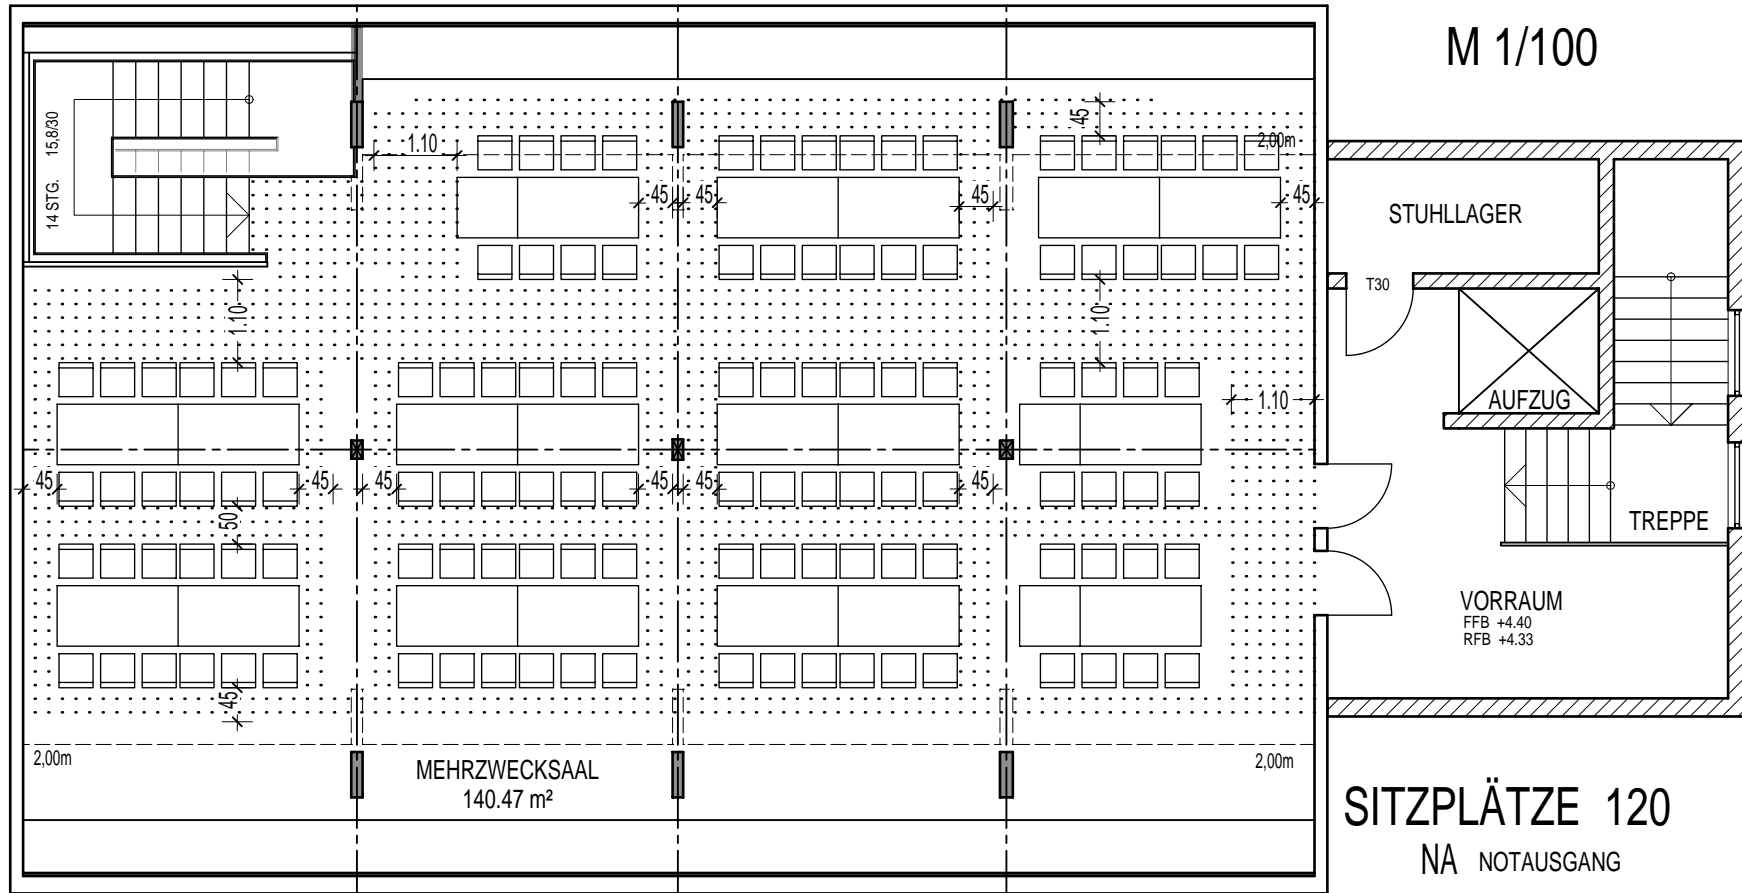


M 1/100

RAUCHVERBOT IM GESAMTEN GEBÄUDE !!

SITZPLÄTZE 120

- NA NOTAUSGANG
- FLUCHTWEG
- (RA) SCHALTER FÜR RAUCHABZUG IM BRANDFALL
- [F] FEUERLÖSCHER


Alte Scheuer · Stuttgart - Degerloch
 Grundriss OG · Bestuhlungsmöglichkeit · Variante 02

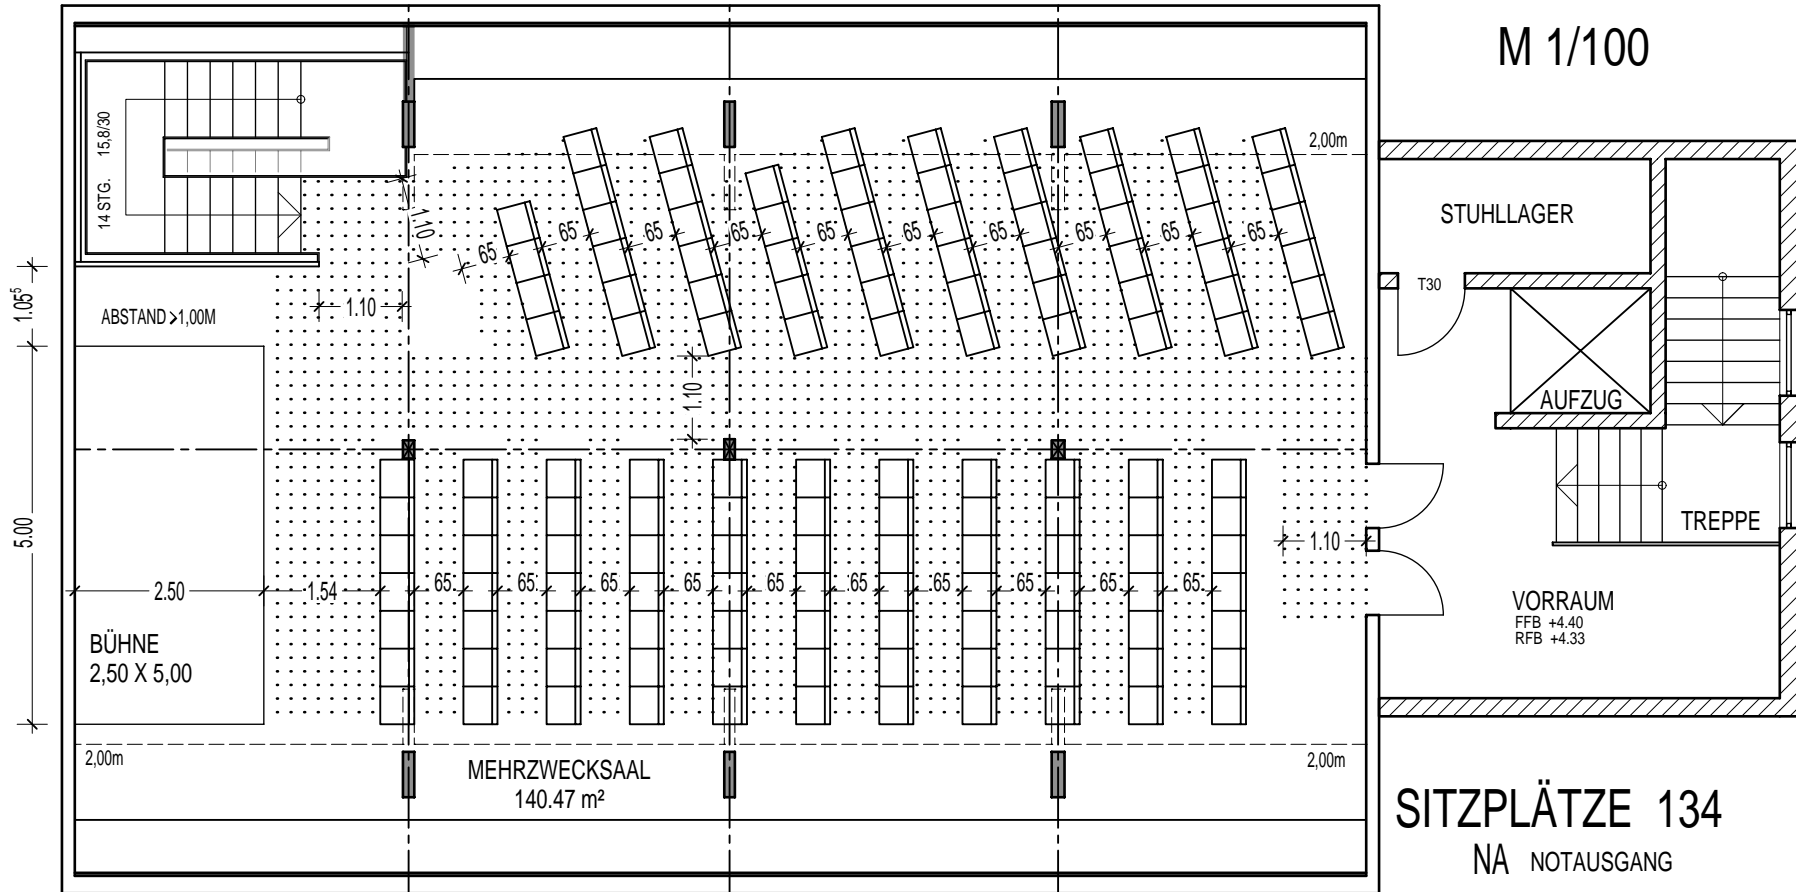

RAUCHVERBOT IM GESAMTEN GEBÄUDE !!

- NA NOTAUSGANG
- FLUCHTWEG
- (RA) SCHALTER FÜR RAUCHABZUG IM BRANDFALL
- [F] FEUERLÖSCHER

Alte Scheuer · Stuttgart - Degerloch
 Grundriss OG · Bestuhlungsmöglichkeit · Variante 03

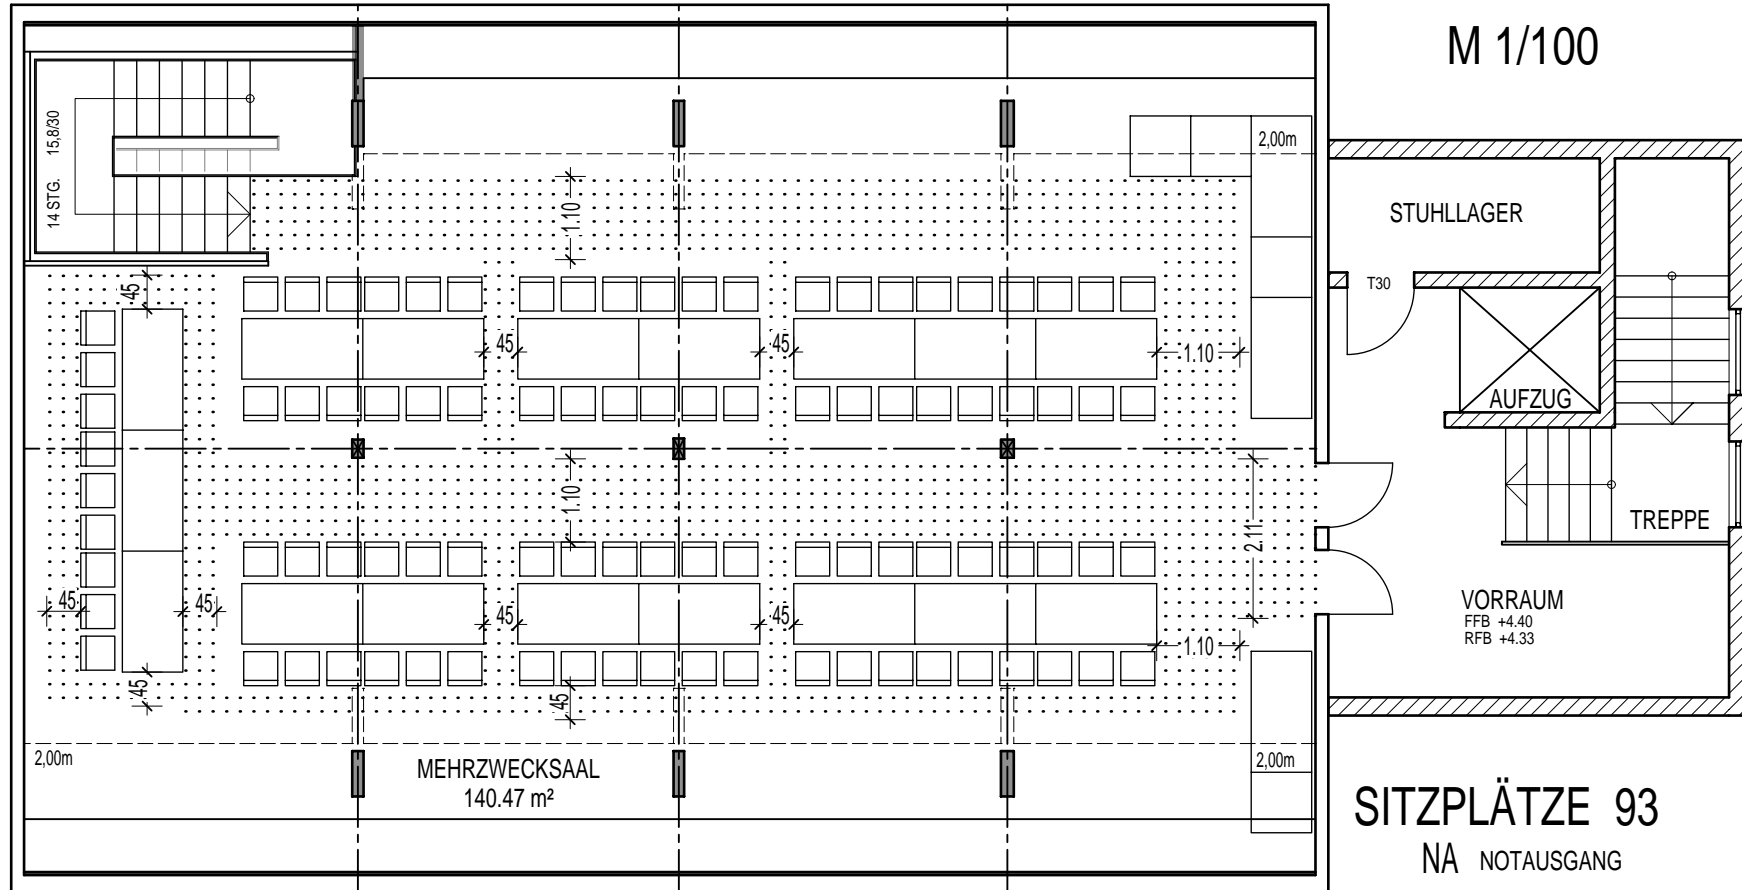


M 1/100

RAUCHVERBOT IM GESAMTEN GEBÄUDE !!

SITZPLÄTZE 93

- NA NOTAUSGANG
- FLUCHTWEG
- (RA) SCHALTER FÜR RAUCHABZUG IM BRANDFALL
- [F] FEUERLÖSCHER


Alte Scheuer · Stuttgart - Degerloch
 Grundriss OG · Bestuhlungsmöglichkeit · Variante 04

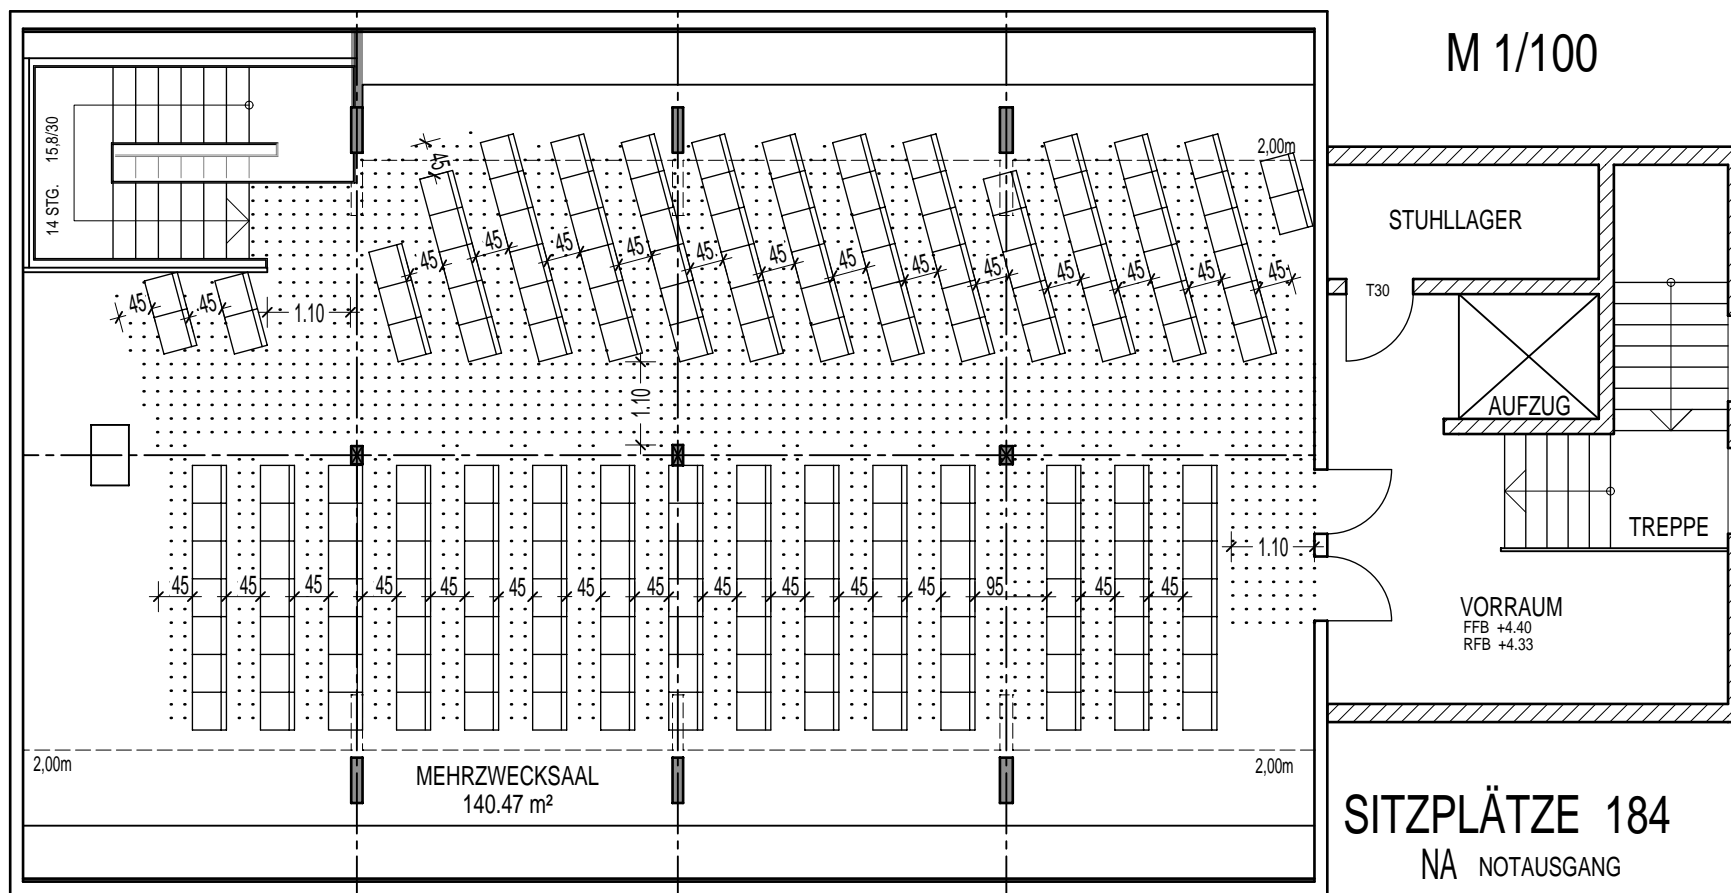

RAUCHVERBOT IM GESAMTEN GEBÄUDE !!

- NA NOTAUSGANG
- FLUCHTWEG
- (RA) SCHALTER FÜR RAUCHABZUG IM BRANDFALL
- [F] FEUERLÖSCHER

Alte Scheuer · Stuttgart - Degerloch
 Grundriss OG · Bestuhlungsmöglichkeit · Variante 05

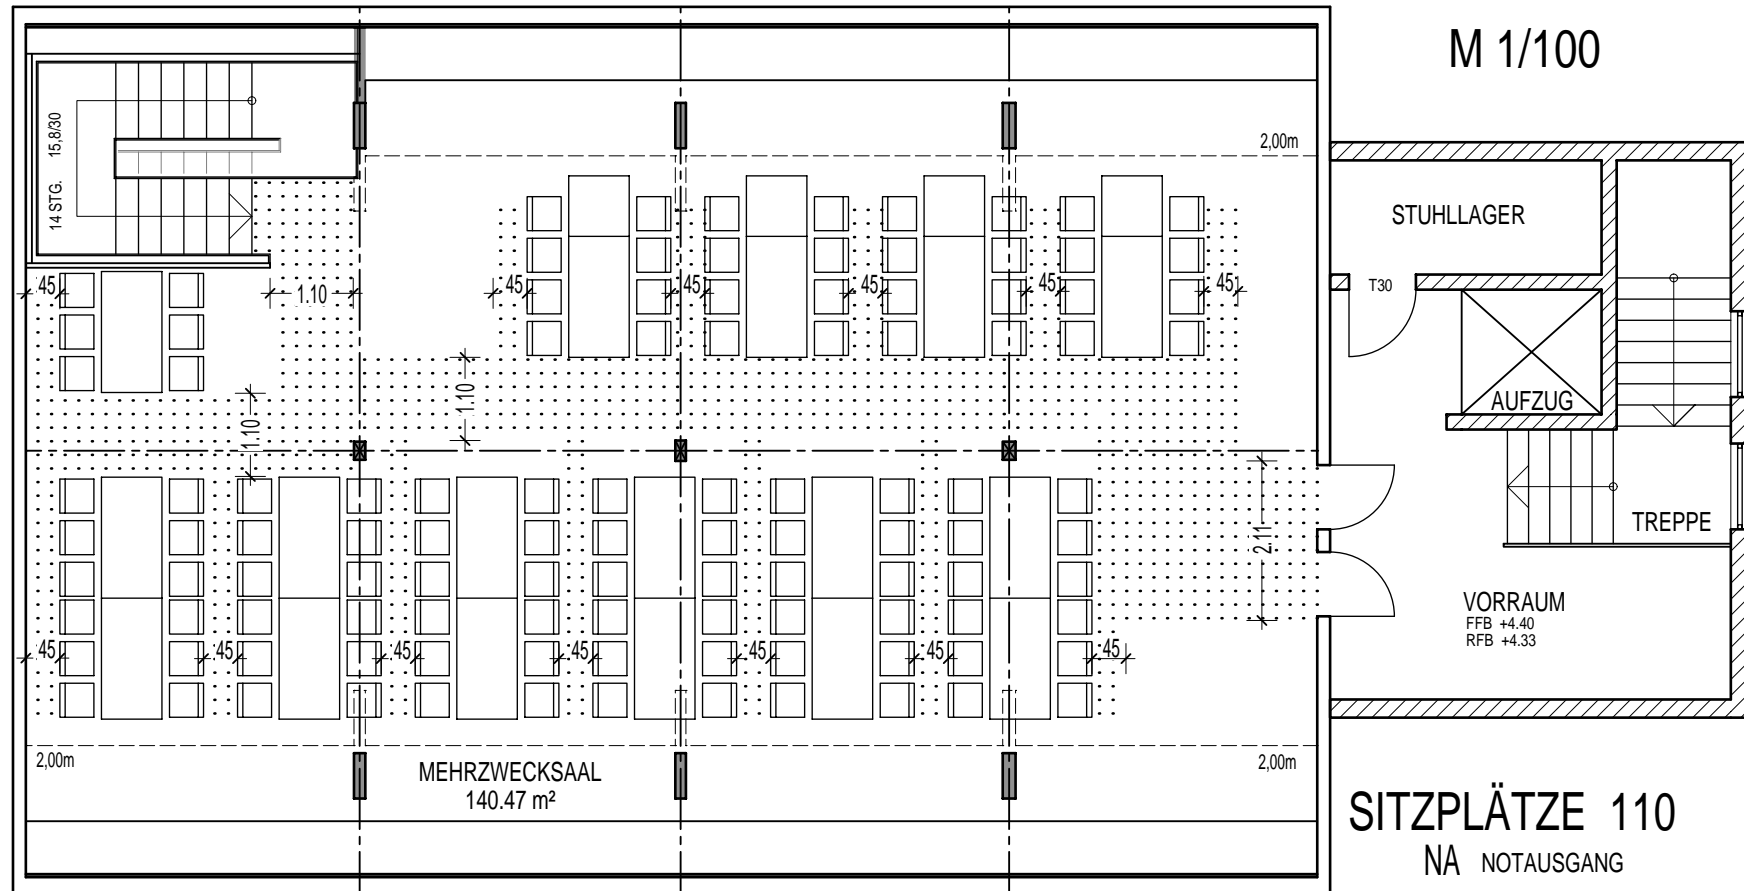

RAUCHVERBOT IM GESAMTEN GEBÄUDE !!